

Werdenberger Binnenkanal

Revitalisierung
Abschnitt B Sevelen
Gemeindegrenze Buchs bis Brücke Rheinstrasse
(GN10 km 16.835 bis 18.730)
Teil Süd
Situation 1:1'000

Genehmigungsvermerke
Vom Gemeinderat Sevelen erlassen am bis.....
öffentlich aufgelegt vom Ratsschreiberin
Gemeindepräsident
.....
Vom Amt für Wasser und Energie genehmigt am

Ausfertigung für	Projekt Nr. 63.023	Plan Nr. 02A	Beilage Nr. 4A
Studie	F. Preisig AG	Entw. wad	Gep. wad
Vorprojekt	Baugenieur und Planer STAUSC	Gez. psp	Datum 06.03.2023
Auftragsprojekt	Bahnstrasse 51, CH-8470 Buchs		
Ausführungsprojekt	Telefon +41 81 901 13 50		
Abschlussakten	Mail: bu@preisig.ch		
	Web: www.preisig.ch		
	Plan-Nr. 3643-33102A	Format 60x147	0,88 m2

Index	Die Änderungen betreffen	Zeichner	Datum
A	Weg bekante Oberfläche	psp	03.07.2023
B			
C			
D			

Legende

Abwasser

	Schmutzwasser (SW)
	Mischwasser (MW)
	Regenwasser (RW)
	Kontrollschacht
	Einlaufschacht
	Schlammwanne
	Benzin-Mineralölabscheider
	Pumpenschacht
	Versickerungschacht

Wasser

	Wasserleitung
	Schutzrohr
	Steuerkabel
	Schieber
	Entleerung
	Überflurhydrant

Elektrizität

	Freileitung
	Schacht
	Kabeltrasse
	Verteilungsschacht
	Transformatorstation

Swisscom

	Swisscomleitung
	Schacht rund
	Schacht eckig

Gas


	Gasleitung
	Schacht rund
	Schacht eckig
	Schieber

Kabelkommunikation (TV)

	Kommunikationsleitung
	Schacht rund
	Schacht eckig

Legende

	Gewässer
	Wald
	Strassen
	befestigte Flächen
	Bankett/Grünflächen
	Gebäude
	Schotterbänke
	Kunstbauten
	Abbruch
	Aufschüttung
	Zuschüttung Gewässer
	LSI Schutzverordnung
	Stellufer
	Flusskilometrierung
	Baulinie Nationalstrasse
	Projektfläche
	Blüme/Bepflanzung
	Neophytenstandorte
	Neophyten
	Pegelmessstelle

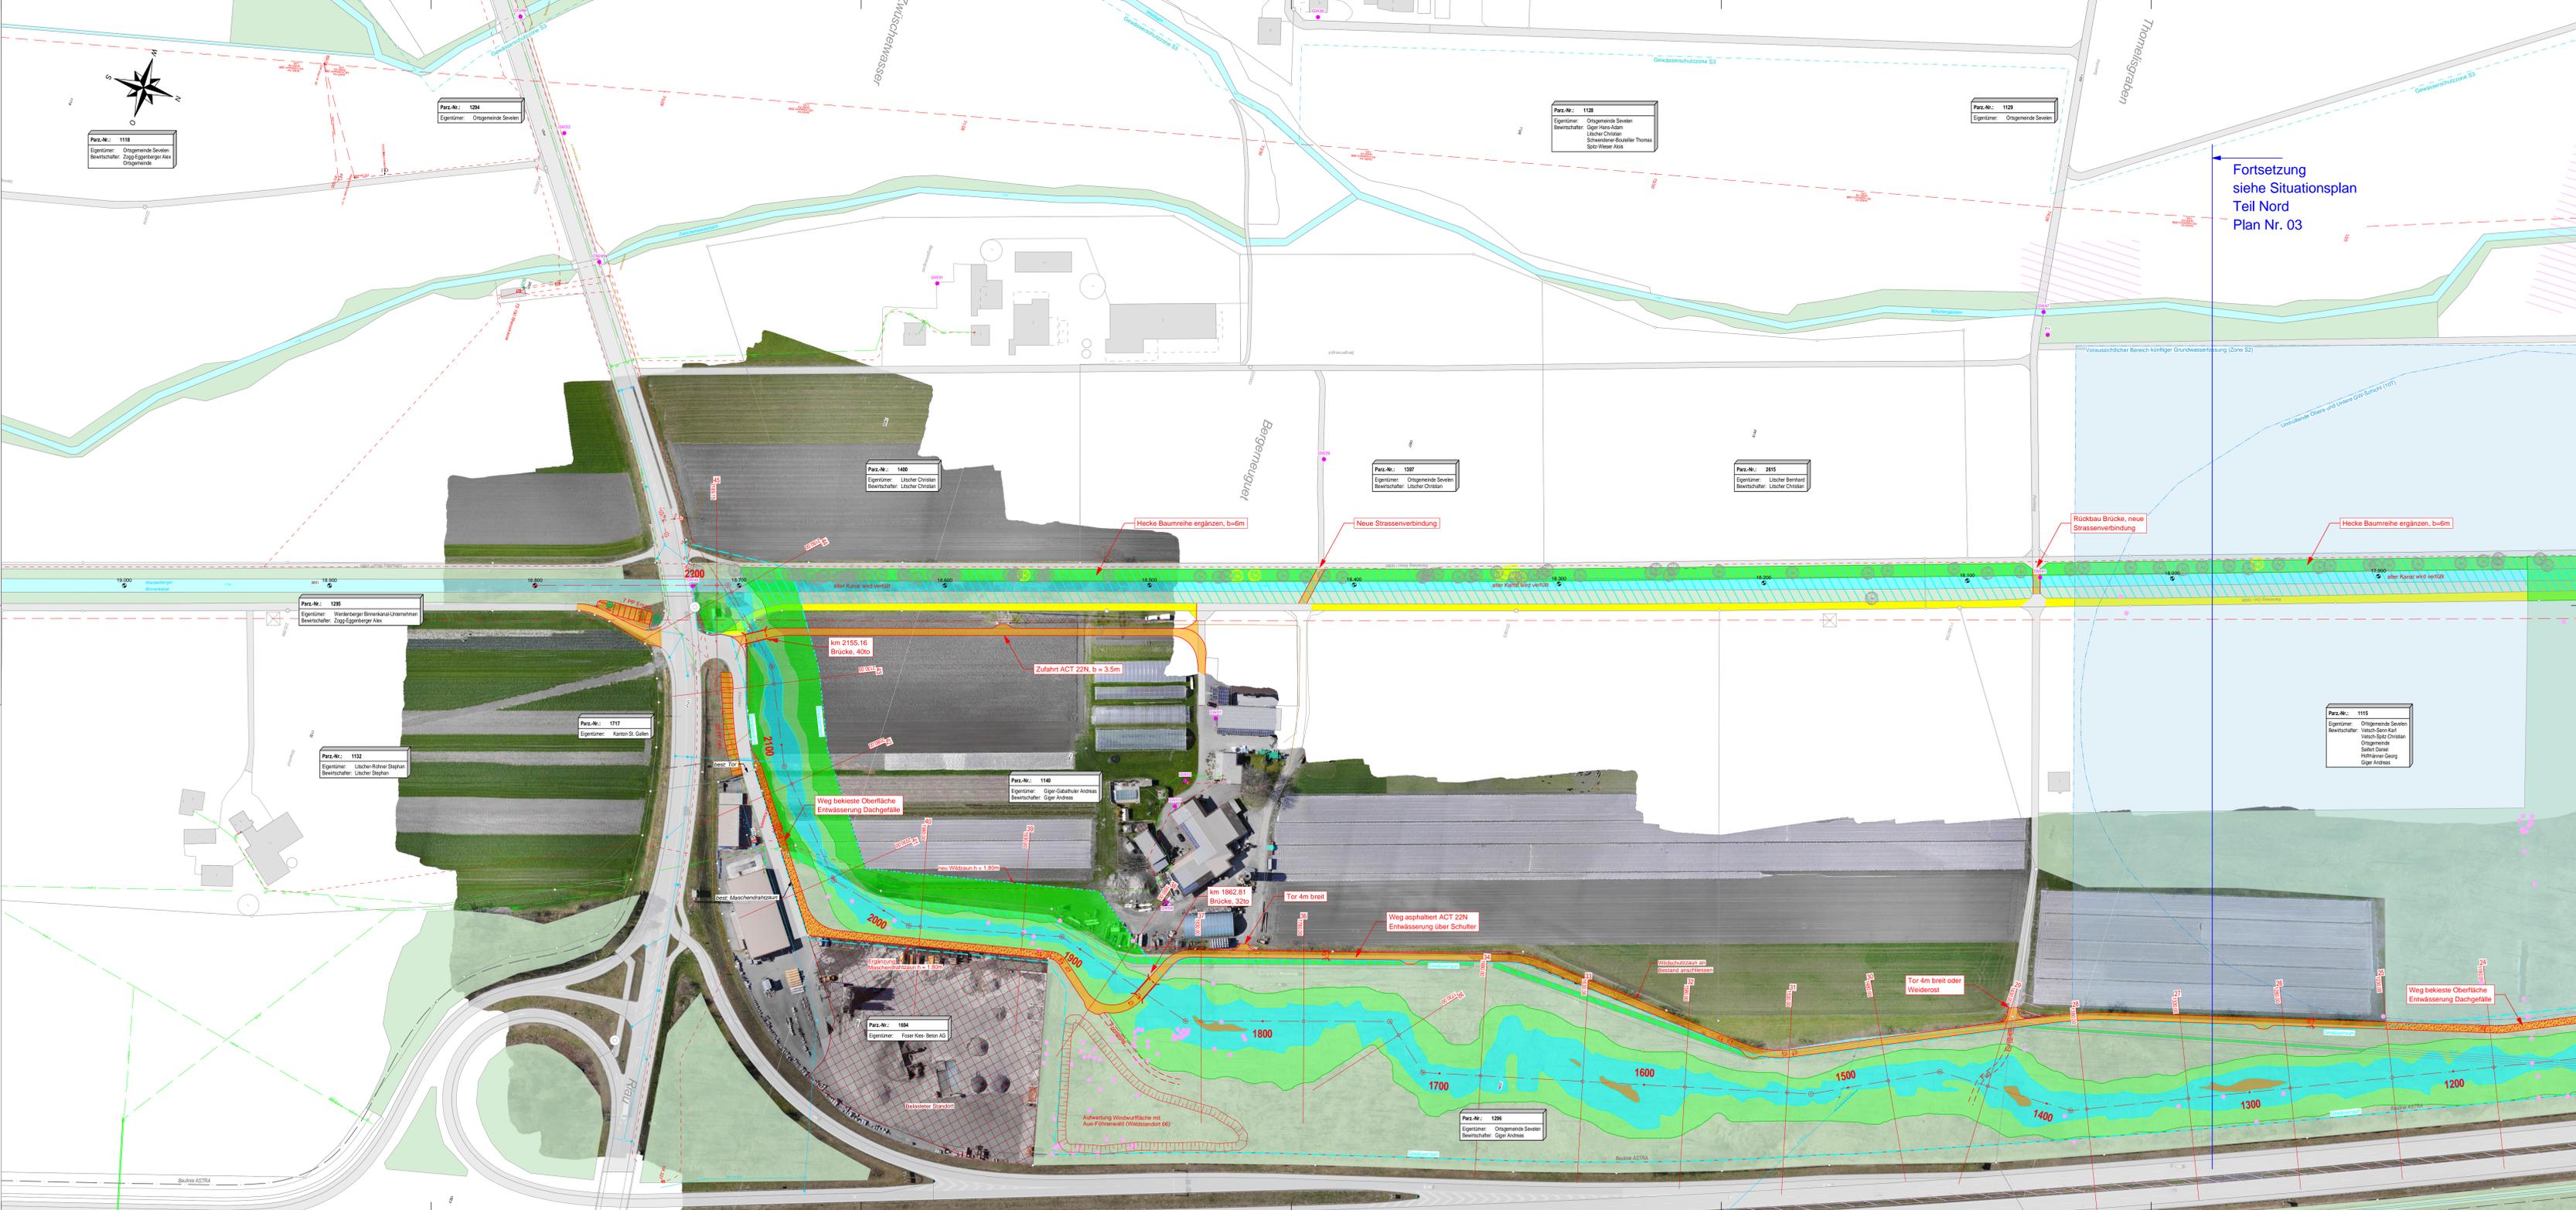

Fortsetzung
siehe Situationsplan
Teil Nord
Plan Nr. 03