

Kanton St. Gallen



Gemeinde Sevelen

Werdenberger Binnenkanal

Revitalisierung

Abschnitt B Sevelen

Gemeindegrenze Buchs bis Brücke Rheinstrasse
(GN10 km 16.835 bis 18.730)

Gestaltungsprofile 1:200

Genehmigungsvermerke

Vom Gemeinderat Sevelen erlassen am.....


öffentlich aufgelegt vom..... bis.....

Gemeindepräsident Ratsschreiberin


Vom Amt für Wasser und Energie genehmigt am

Ausfertigung für	Projekt Nr. 63.023	Plan Nr. 08	Beilage Nr. 10
Studie	Entw. wad	Gez. pae	Gepr. wad
Vorprojekt	Datum 06.03.2023		
Auftraggeber	F. Preisig AG Bauingenieure und Planer SIA/USIC Bahnhofstrasse 50, CH-9470 Buchs Telefon +41 81 501 13 50 Mail buchs@preisig.ch Web www.preisig.ch Plan - Nr. 3643 - 33108		
Ausführungsprojekt	Format 30x105		
Abschlussakten	0.32 m2		

Gestaltungsprofil 37 km 1830.00

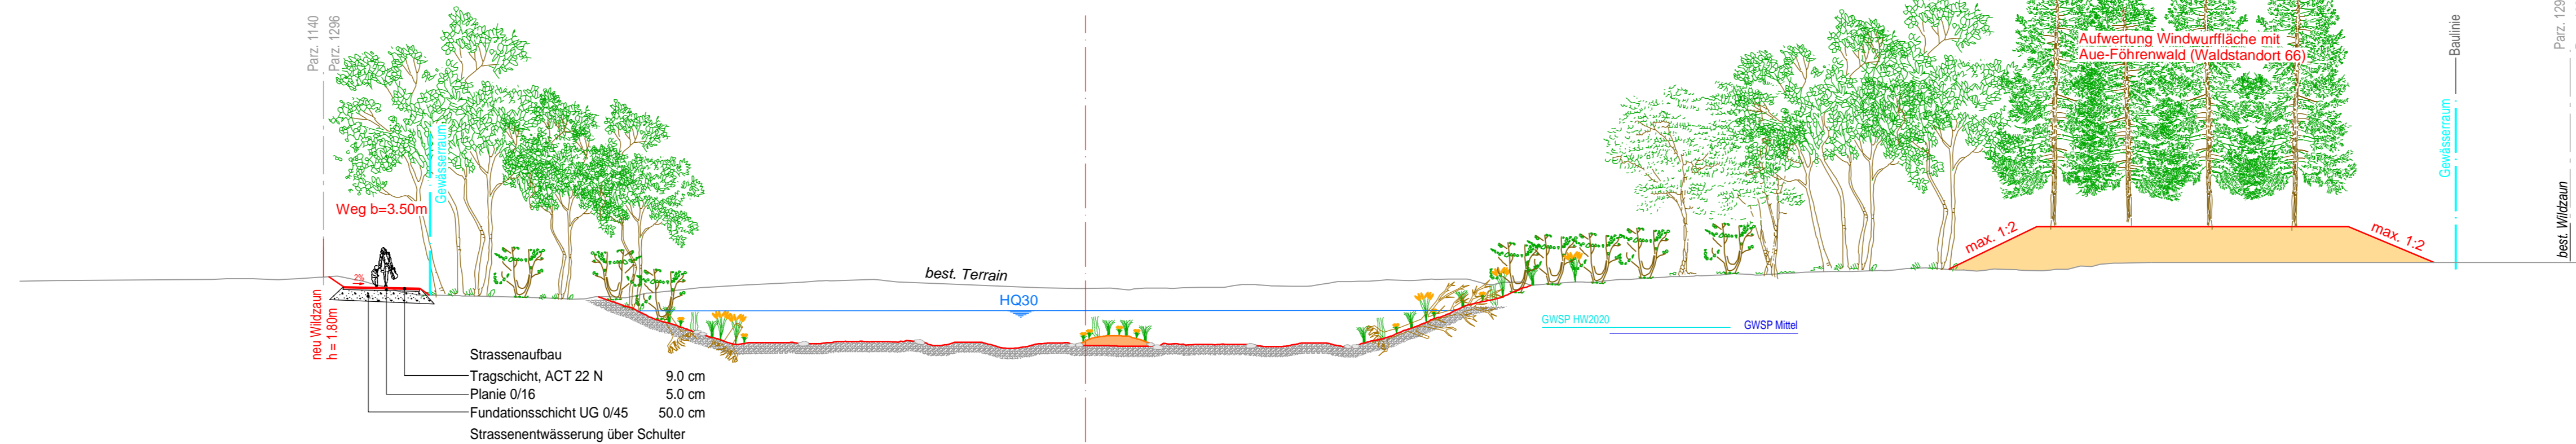

Gestaltungsprofil 14 km 680.00

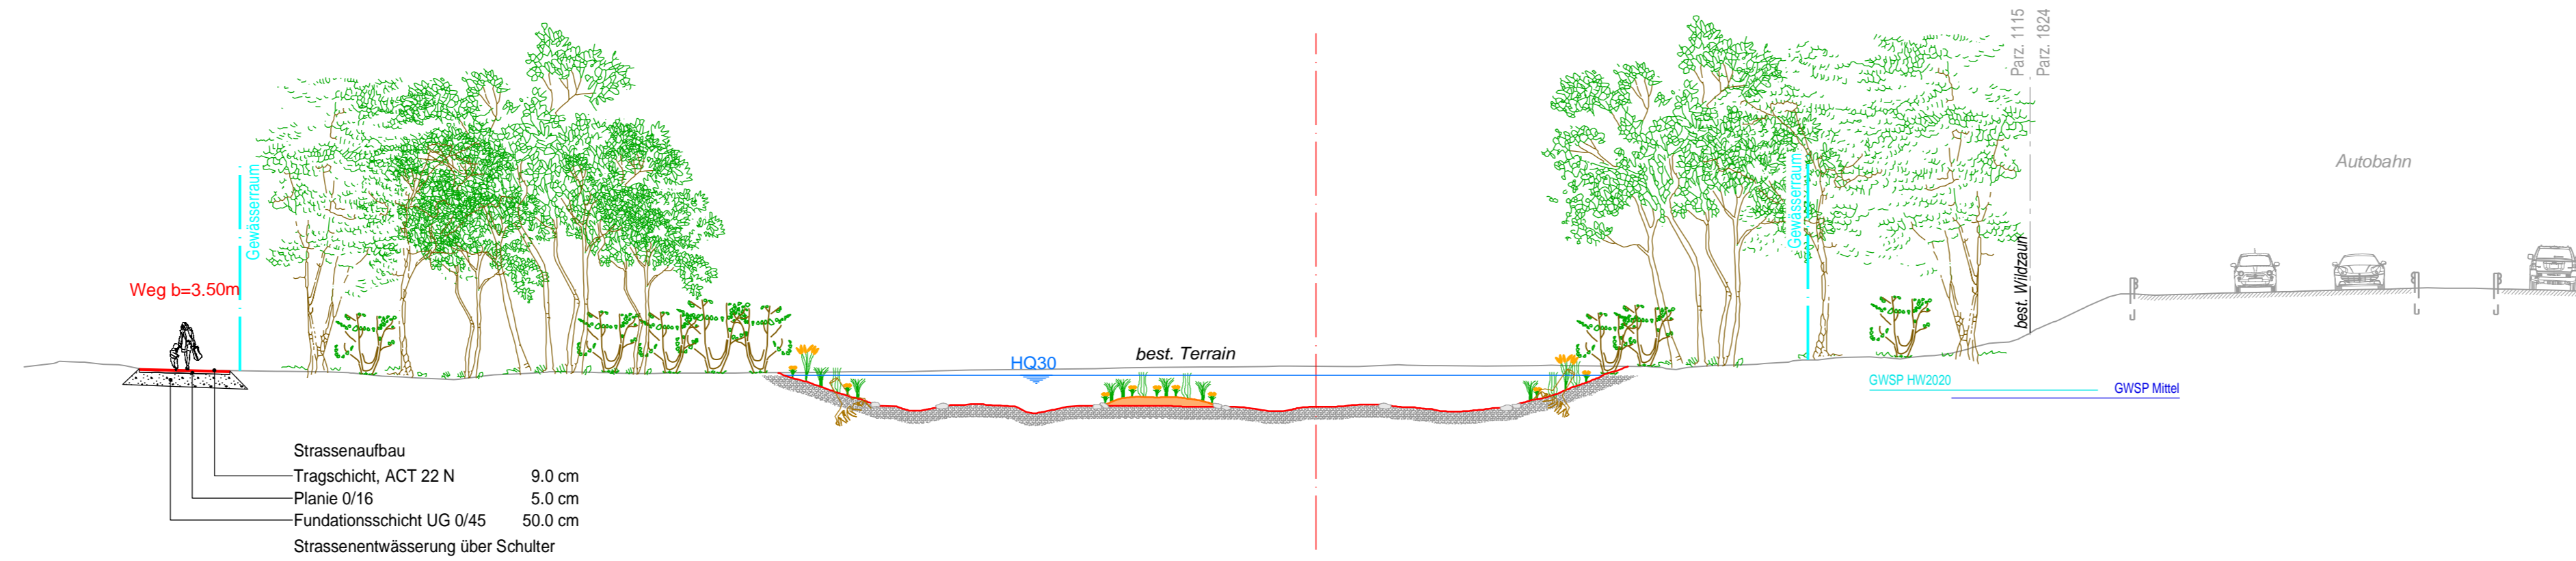

Gestaltungsprofil Verfüllung best. Kanal km 18.394

